


DIMOSTRAZIONE DATI URBANISTICI - PROGETTO

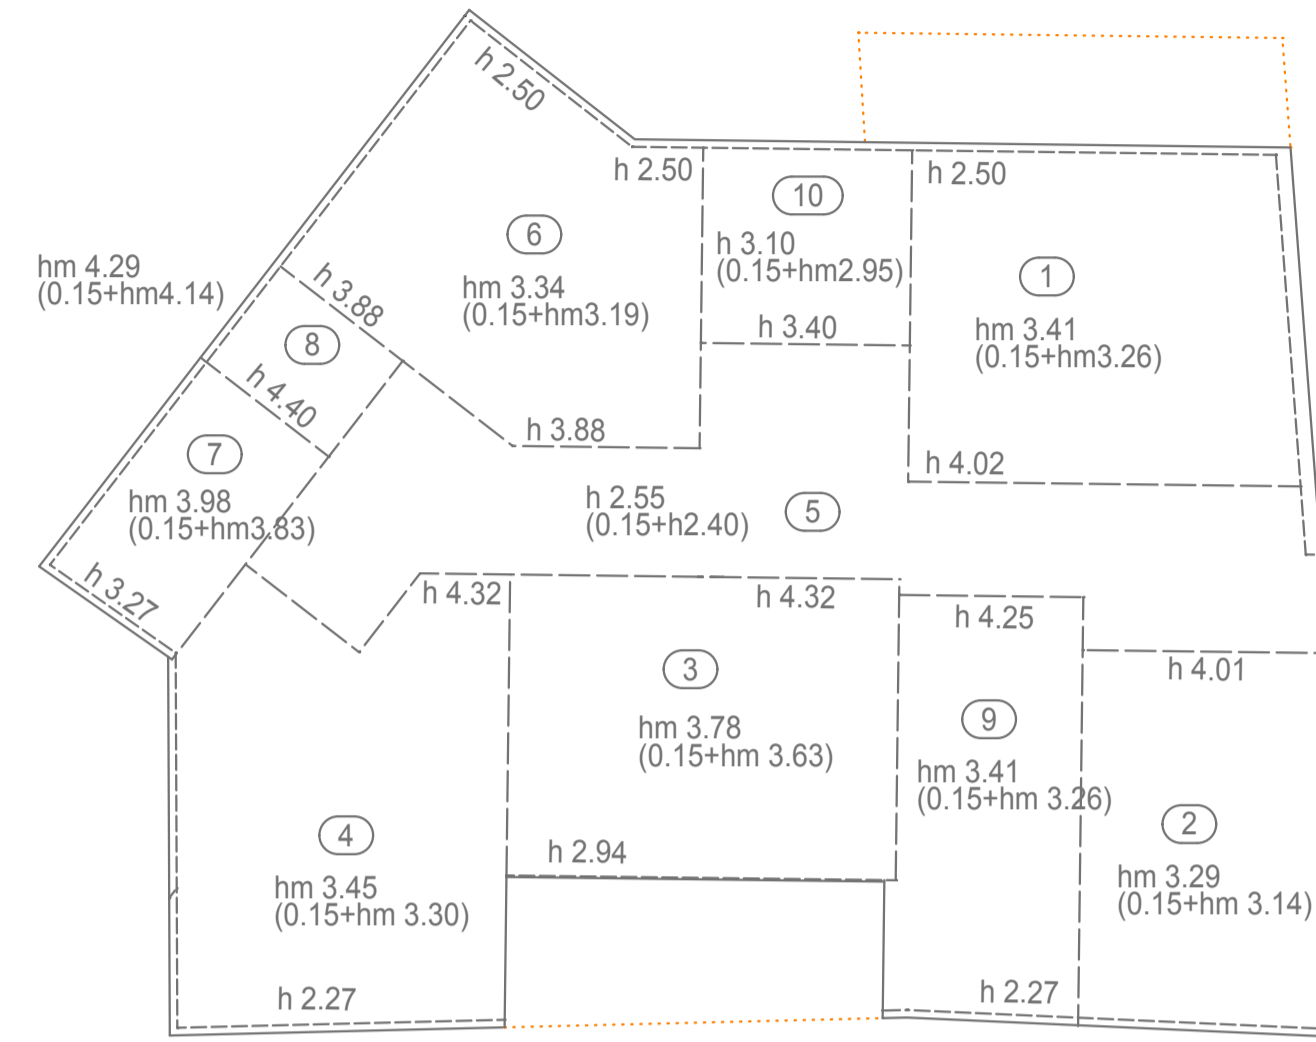


PIANTA PIANO TERRA



PIANTA PIANO TERZO



PIANTA PIANO PRIMO

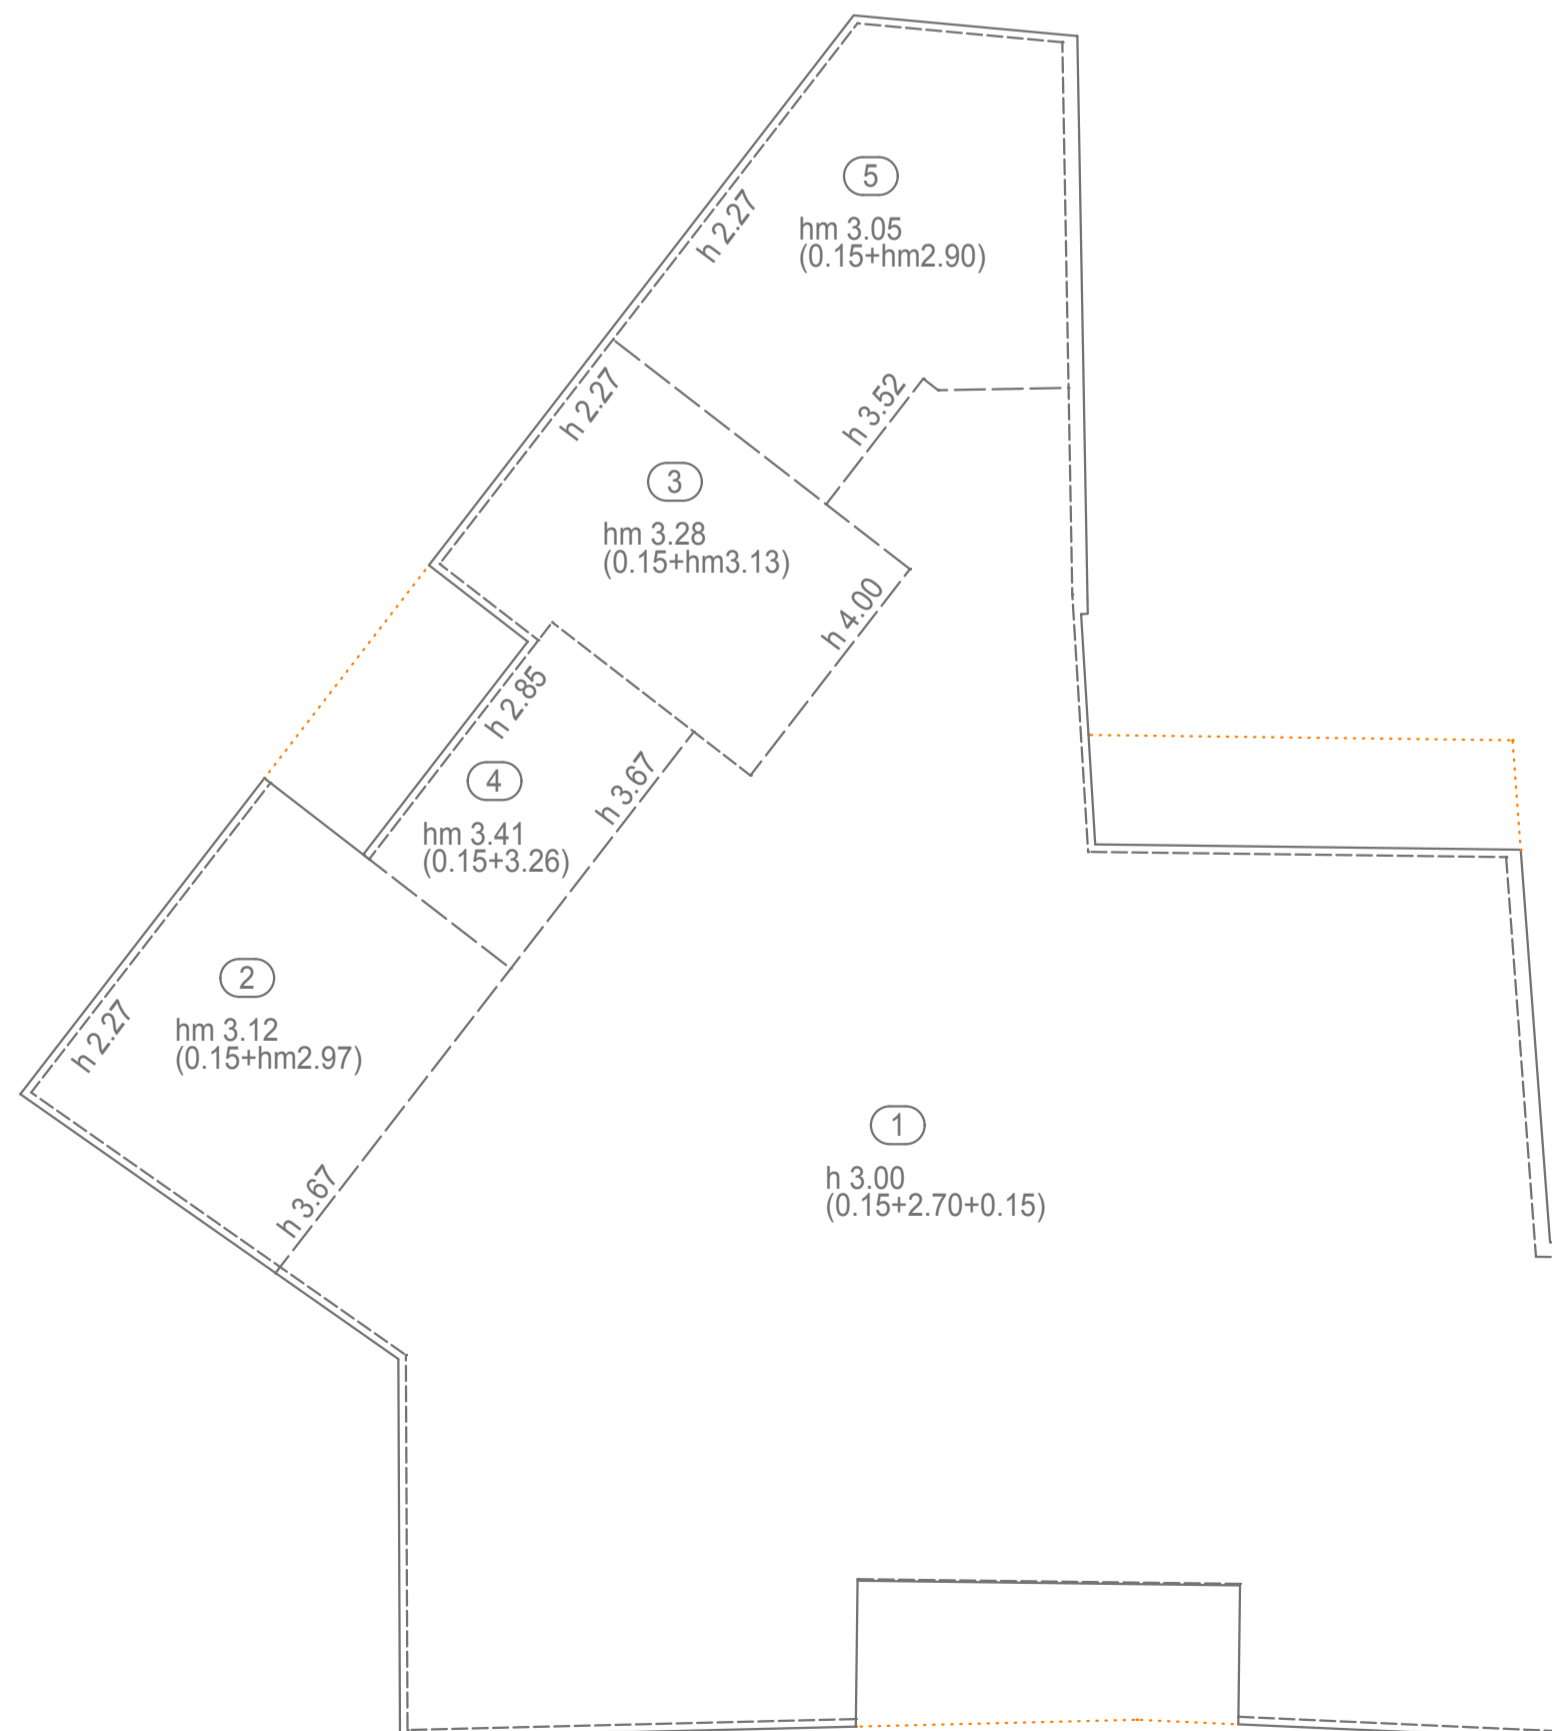

PIANTA PIANO SECONDO

Sup. coperta progetto
mq 387.13 < mq 548.33 rilevato
di cui
edificio 4C mq 288.65
edificio 5C mq 98.48

PIANTA PIANO TERRA

(1) mq 288.65 x h 2.95 = 851.52 mc
(2) mq 98.48 x h 2.95 = 290.52 mc
sup. scoperta mq 147.32

PIANTA PIANO PRIMO

(1) mq 256.50 x h 3.00 = 769.50 mc
(2) mq 82.06 x hm 2.85 = 233.87 mc
(3) mq 16.59 x hm 2.55 = 42.31 mc

PIANTA PIANO SECONDO

(1) mq 184.78 x h 3.00 = 554.34 mc
(2) mq 20.40 x hm 3.12 = 63.65 mc
(3) mq 17.62 x hm 3.28 = 57.80 mc
(4) mq 9.37 x hm 3.41 = 31.95 mc
(5) mq 23.94 x hm 3.05 = 73.02 mc

PIANTA PIANO TERZO

(1) mq 21.91 x hm 3.41 = 74.71 mc
(2) mq 17.02 x hm 3.29 = 56.00 mc
(3) mq 20.50 x hm 3.78 = 77.49 mc
(4) mq 24.52 x hm 3.45 = 84.60 mc
(5) mq 30.84 x h 2.55 = 78.64 mc
(6) mq 20.30 x hm 3.34 = 67.80 mc
(7) mq 6.82 x hm 3.98 = 27.14 mc
(8) mq 3.26 x hm 4.29 = 13.99 mc
(9) mq 13.71 x hm 3.41 = 46.75 mc
(10) mq 7.13 x hm 3.10 = 22.10 mc

Volume di progetto
mc 3517.70 < mc 3521.16 rilevato

di cui
edificio 4C mc 2951.00
edificio 5C mc 566.70

COMUNE DI ARZIGNANO VICENZA		
STUDIO DI ARCHITETTURA ARCH. LORENZO FRIGO	DITTA : VIERRE SRL VIA O. M. PAGANI	PROGETTO DATI TECNICI SCALA 1:100
	PIANO DI RECUPERO OTTOBRE 2019	5
STUDIO ARCH. FRIGO LORENZO CORSO MATTEOTTI 33 TEL. 0444 671933 FAX 0444 467981 RIF. TAV. 52		