




# CITTÀ di ARZIGNANO

Provincia di Vicenza

SETTORE GESTIONE DEL TERRITORIO - COMUNE DI ARZIGNANO  
Piazz. Libertà, 12 - 36071 Arzignano (VI)  
www.comune.arzignano.vi.it - e-mail: urbanistica@comune.arzignano.vi.it

## Piano degli Interventi - Variante 19b

Variante 19b al Primo Piano degli Interventi - PRG/PI  
adottata con Deliberazione di Consiglio Comunale  
n. \_\_\_ del \_\_\_/\_\_\_/\_\_\_

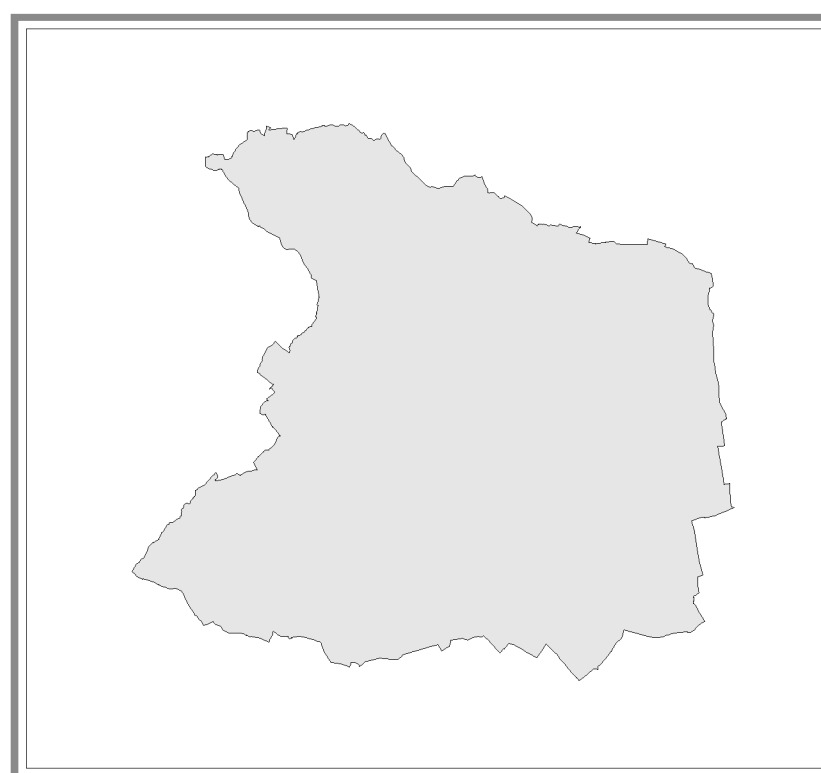

Sindaco  
Alessio Bevilacqua

Progettista - Coordinatore e  
Responsabile del Procedimento  
Dirigente Area Gestione del Territorio  
arch. Alessandro Mascarello

Collaboratori interni alla progettazione  
arch. Mauro Ba  
geom. Sabrina Biasin  
dott. Nicolò Dalla Costa

Gruppo di lavoro interdisciplinare  
dott.ssa geom. Claudia Corromo  
dott. geom. Matteo Colliareto  
dott.ssa Chiara Nibbiere  
prof. arch. Stefano Stanghellini  
arch. Valentina Cosmi  
ing. Luca Zanella

Consumo di suolo  
Localizzazione degli interventi riferiti agli AUC  
SCALA 1:10.000



PRC PIANO DEGLI INTERVENTI - NOVEMBRE 2025

### LEGENDA

- CONFINI COMUNALE
- AUC - AMBITI DI URBANIZZAZIONE CONSOLIDATA ai sensi dell'art. 2 della LR 14/2017 e delle precisazioni ulteriori del capitolo 3 dell'allegato B alla DGRV 668/2018
- IDENTIFICATIVO E LOCALIZZAZIONE DEGLI INTERVENTI DI PI - VARIANTE 19b CHE COMPORTANO CONSUMO DI SUOLO
- IDENTIFICATIVO E LOCALIZZAZIONE DEGLI INTERVENTI DI PI - VARIANTE 19b CHE NON COMPORTANO CONSUMO DI SUOLO
- LOCALIZZAZIONE DEI PUA OBBLIGATORI CONFERMATI CON IMPEGNO DI CONSUMO DI SUOLO

