COMMITTENTI:

Cracco Riccardo e C. Snc

Dalla Benetta Maria

Cracco Riccardo

Antoniazzi Adriana

Scalco Rosanna

Santaliana Gianpietro

Marchesini Graziella

Tibaldo Claudio & F. Snc

Carlotto Mirco

Carlotto Elvio

Carlotto Gianna

Carlotto Marisa

Priante Antonio

Gaspari Michele

Gaspari Pierina

Gaspari Teresa Giustina

Gaspari Bertilla

Gaspari Daniela

Gaspari Emanuela

Gaspari Elisa

Gaspari Luciana

Gaspari Santina

CITTA' DI ARZIGNANO
UFFICIO PROTOCOLLO
A 06 AGO. 2013

# COMUNE DI ARZIGNANO
PROVINCIA DI VICENZA


Studio S.A.G.E.I.
INGEGNERIA & ARCHITETTURA

Sede:
Via Lucania n° 8
36071 Arzignano (VI)
Tel. 0444/670399 - Fax 0444/451123
C.F. - P.I.V.A. 02571980248
E-mail: info@sagei.com
Web: www.sagei.com

Sede di Padova:
Riviera A. Mussato n° 87
Tel.- Fax. 049/8765330


# PIANO PARTICOLAREGGIATO "ZONA ARTIGIANALE SAN BORTOLO" ZONA D2 n°8012 - Sub 1

## PROGETTO URBANISTICO


PROGETTISTA:
Studio Associato SAGEI
*Ing. Lorenzo Gentilin*
*Ing. Antonio Molon*
*arch. Romina Concato*
*Ing. Fabio Lovato*


| | |
|---|---|
| APPROVATO: | |
| VERIFICATO : | Ing. L. GENTILIN - Arch. R. CONCATO |
| REDATTO : | Ing. L. GENTILIN - Arch. R. CONCATO |
| DATA : | MAGGIO 2012 |
| REVISIONE: | 00 |
| FILE : | D08LG001-DEF-A-CAR-R0.DWG |
| COD. ELABORATO : | D08LG001-DEF-A-00E-R0 |

CONTENUTO ALLEGATO :

## Documentazione fotografica

ALLEGATO : E

Dott. Ing. LORENZO GENTILIN – Ingegneri Provincia di Vicenza – Sez. A – 1650

Dott. Ing. FABIO LOVATO – Ingegneri Provincia di Vicenza – Sez. A

Dott. Ing. ANTONIO MOLON – Ingegneri Provincia di Padova – Sez. A

Ordine degli Architetti Pianificatori, Paesaggisti e Conservatori Provincia di Vicenza – Sezione A – ROMINA CONCATO n° 1215

# PLANIMETRIA CONI OTTICI - D2 n°8012 - sub1 - scala1:2500

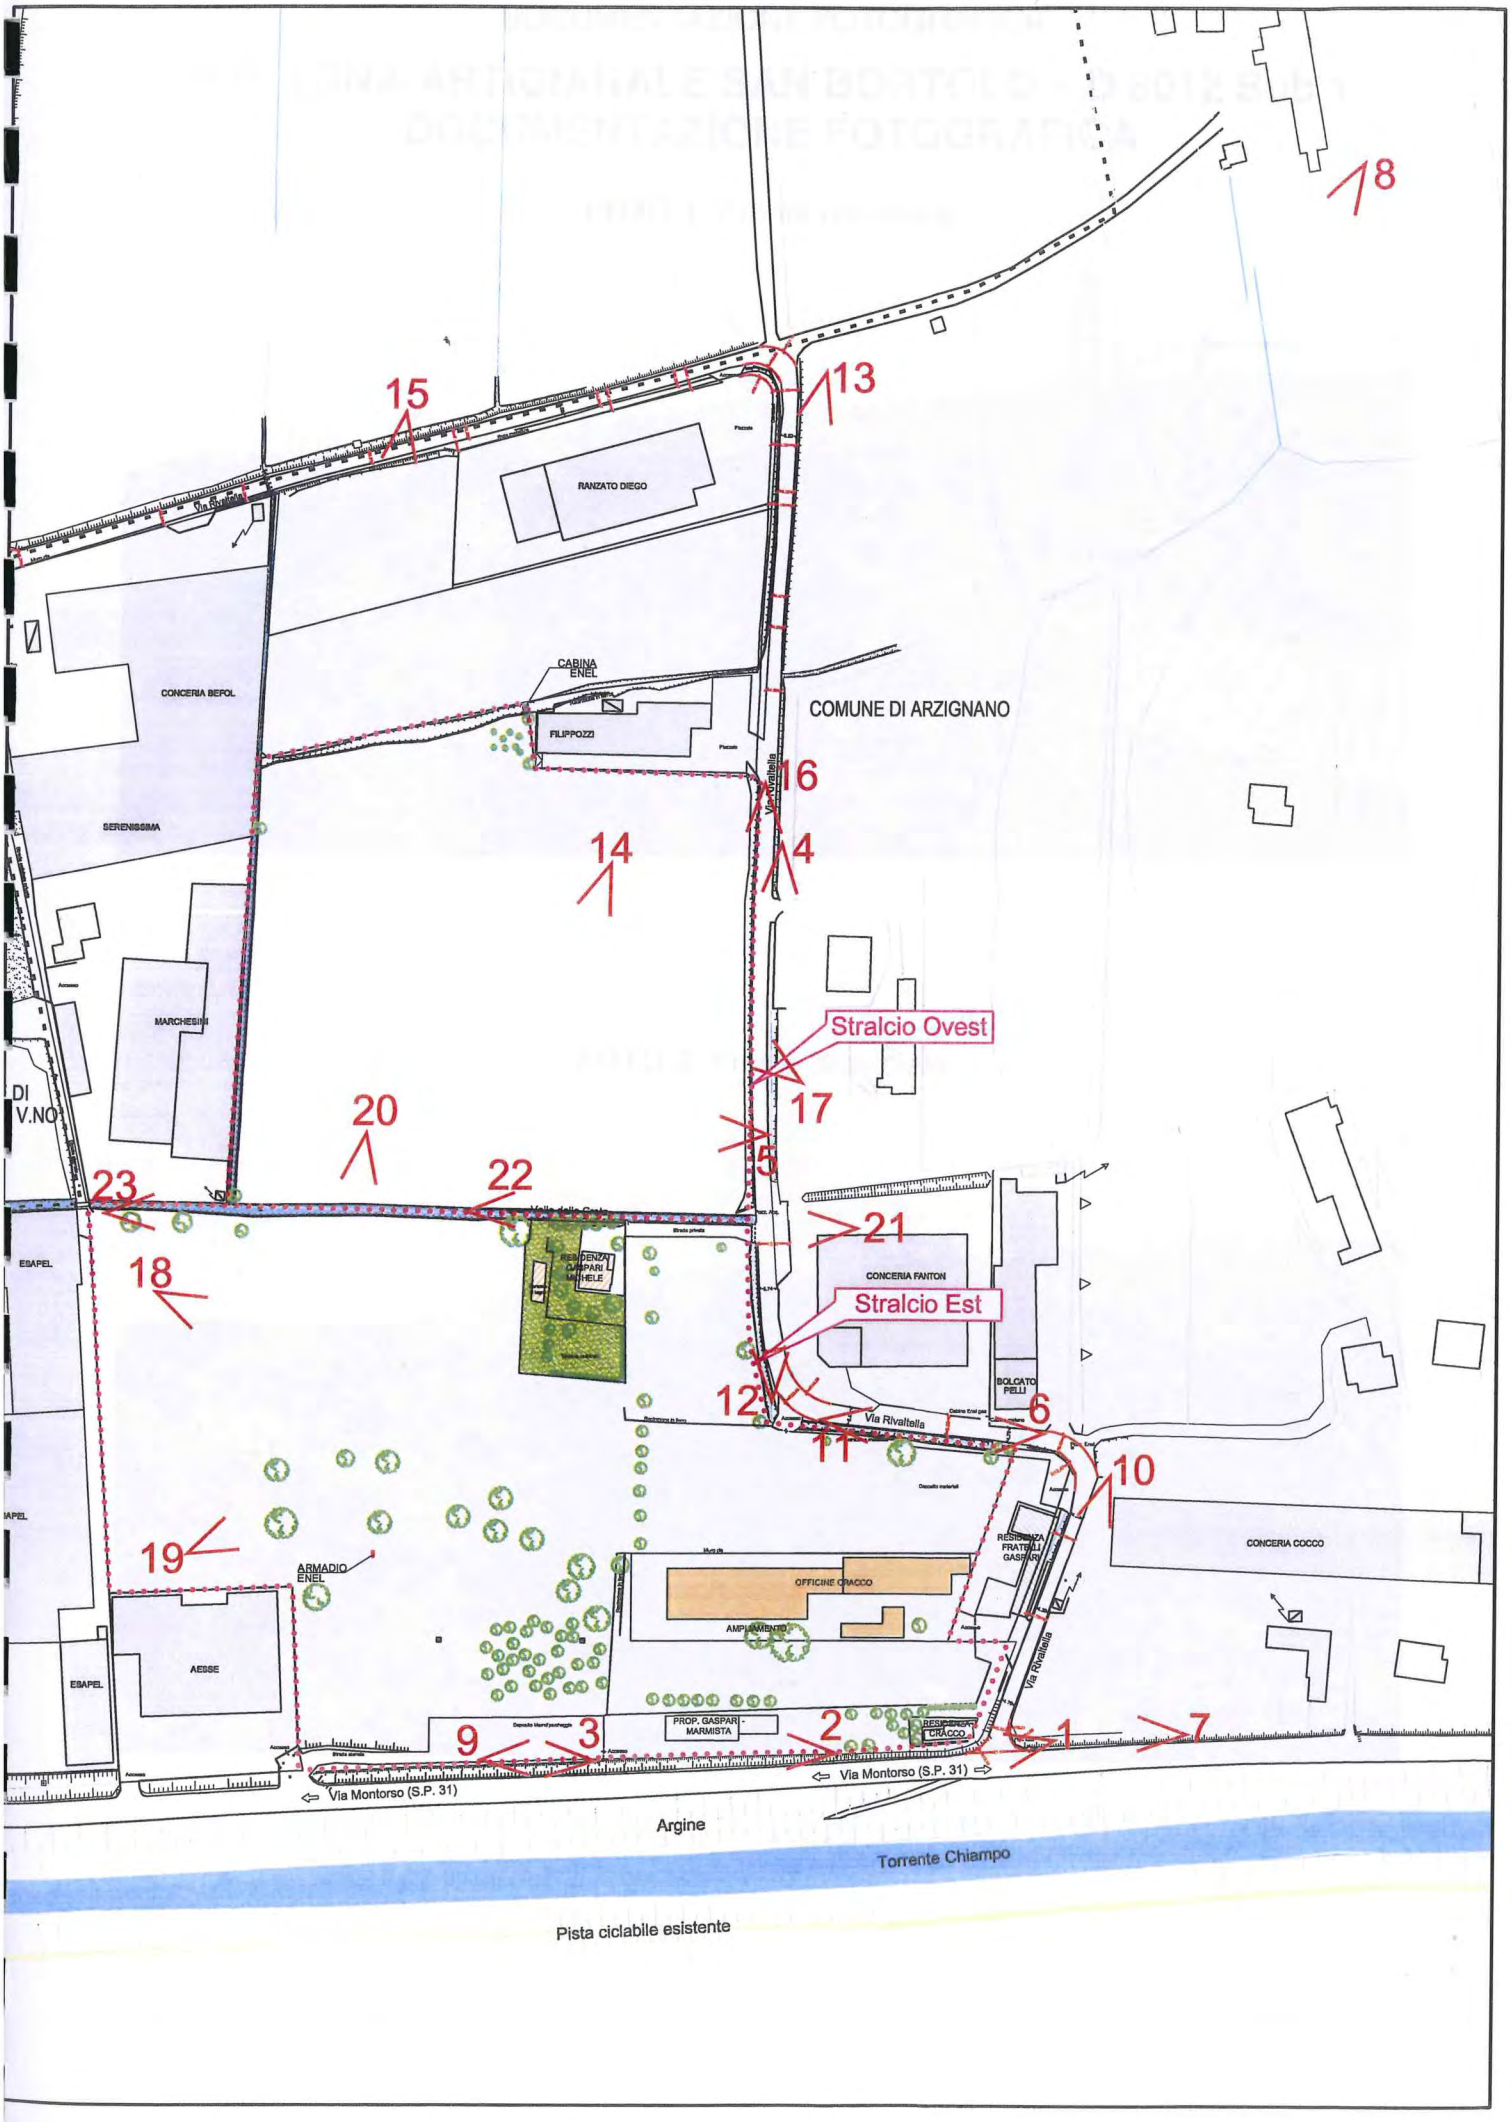

# P.P. ZONA ARTIGIANALE SAN BORTOLO – D 8012 Sub 1
# DOCUMENTAZIONE FOTOGRAFICA

**FOTO 1**: Fronte proviciale

**FOTO 2**: Fronte proviciale

DOCUMENTAZIONE FOTOGRAFICA

**FOTO 3**: Fronte proviciale

**FOTO 4**: Via Rivaltella

DOCUMENTAZIONE FOTOGRAFICA

**FOTO 5**: Via Rivaltella

**FOTO 6**: Via Rivaltella

**FOTO 7**: IngressoVia Rivaltella

DOCUMENTAZIONE FOTOGRAFICA

**FOTO 8**: Panoramica area di lottizzazione

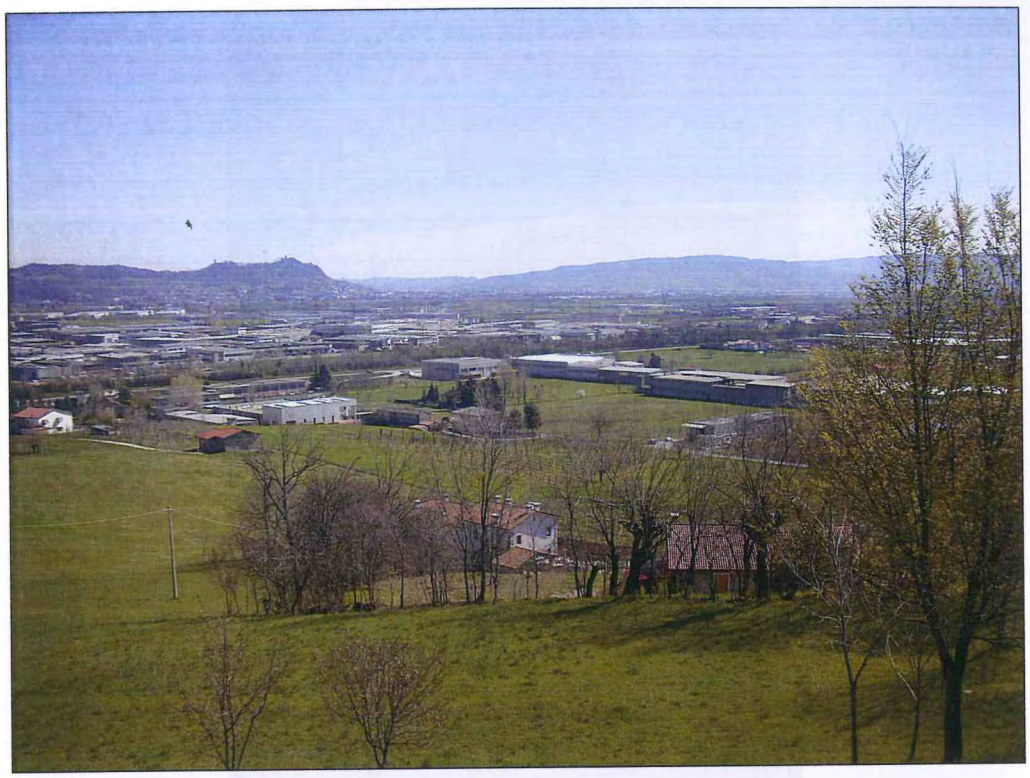

**FOTO 9**: Vista accesso su Strada Provinciale 31

**FOTO 10**: Via Rivaltella

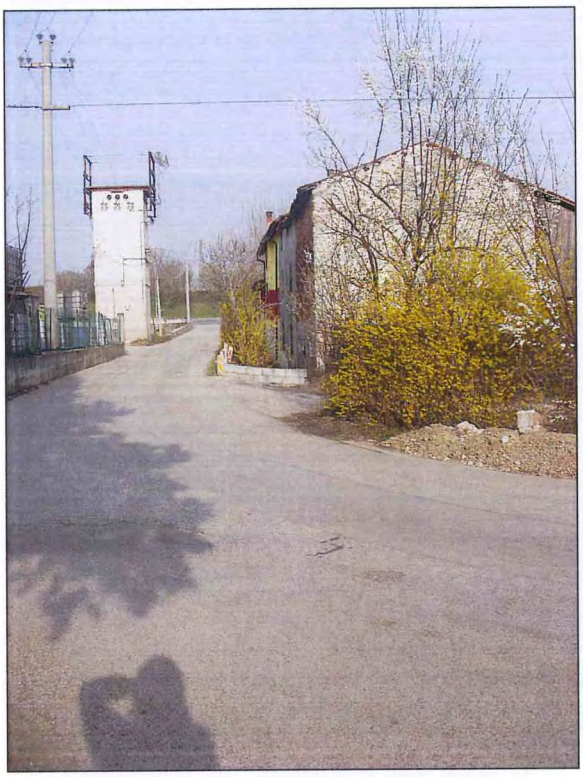

**FOTO 11**: Via Rivaltella

DOCUMENTAZIONE FOTOGRAFICA

**FOTO 12**: Via Rivaltella

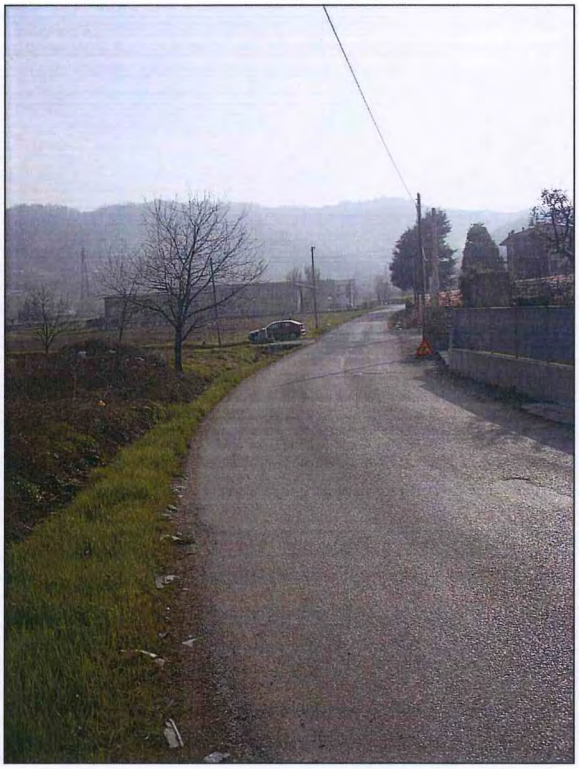

**FOTO 13**: Via Rivaltella

DOCUMENTAZIONE FOTOGRAFICA

**FOTO 14**: Vista da via Rivaltella

**FOTO 15**: Vista da via Rivaltella

DOCUMENTAZIONE FOTOGRAFICA

**FOTO 16**: Vista da via Rivaltella

**FOTO 17**: Vista da via Rivaltella

DOCUMENTAZIONE FOTOGRAFICA

**FOTO 18**: Vista da via Rivaltella

**FOTO 19**: Vista da via Rivaltella

DOCUMENTAZIONE FOTOGRAFICA

**FOTO 20** Vista da via Rivaltella

**FOTO 21**: Vista Valle della Creta

**FOTO 22**: Valle della Creta

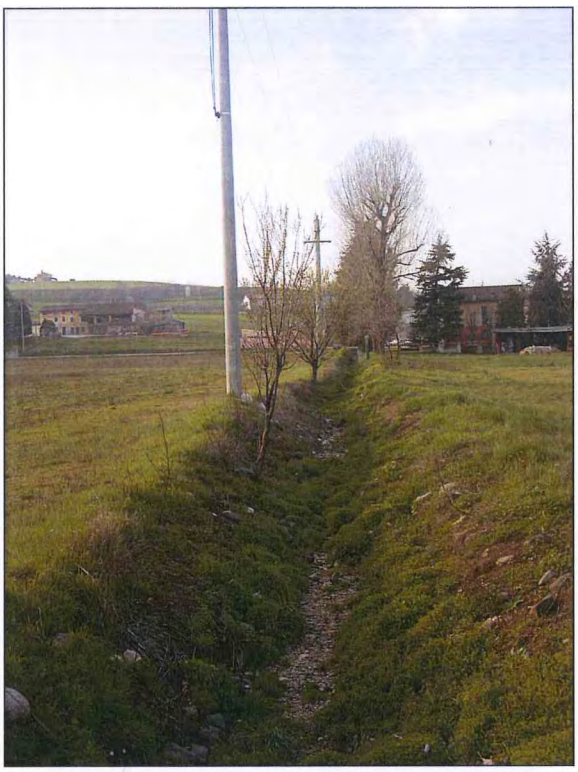
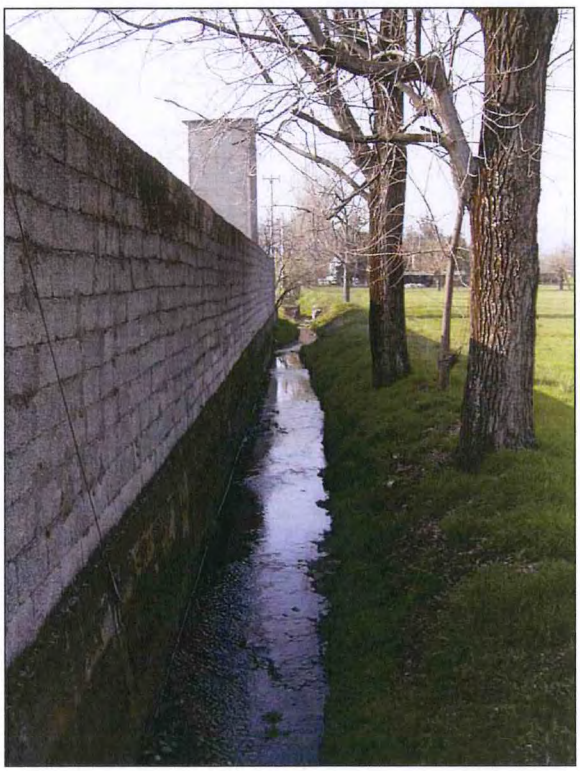
**FOTO 23**: Valle della Creta