




CITTÀ di ARZIGNANO

Provincia di Vicenza

SETTORE GESTIONE DEL TERRITORIO - COMUNE DI ARZIGNANO
Piazz. Libertà, 12 - 36071 Arzignano (VI)
www.comune.arzignano.vi.it - e-mail: urbanistica@comune.arzignano.vi.it

Piano degli Interventi - Variante 19a

Variante 19a al Primo Piano degli Interventi - PRG/PI
adottata con Deliberazione di Consiglio Comunale
n. ___ del ___/___/___

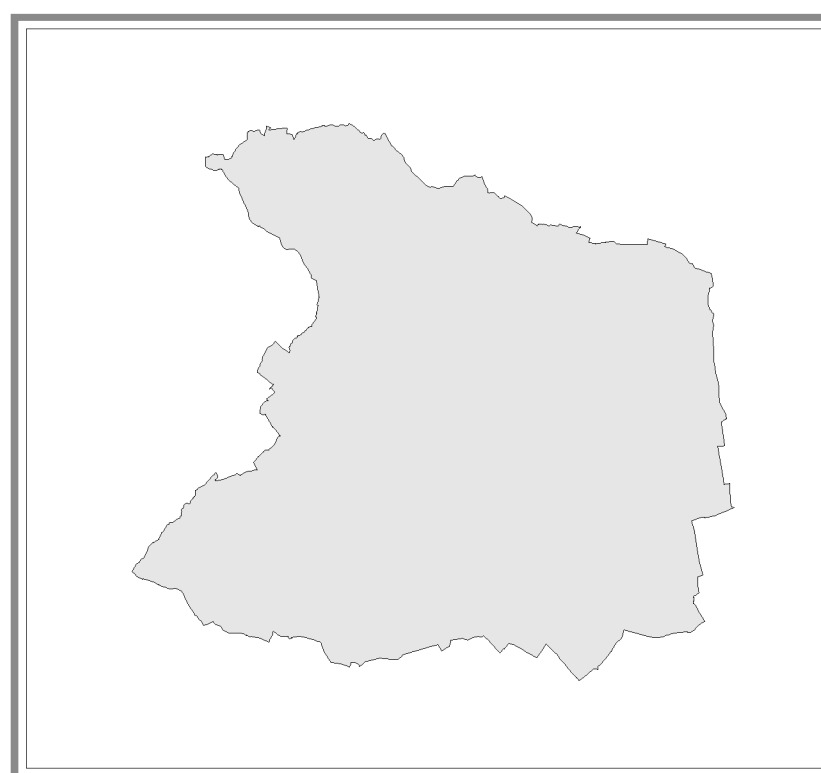

Sindaco
Alessio Bevilacqua

Progettista - Coordinatore e
Responsabile del Procedimento
Dirigente Area Gestione del Territorio
arch. Alessandro Mascarello

Collaboratori interni alla progettazione
arch. Mauro Ba
geom. Sabrina Biasin
dott. Nicolò Dalla Costa

Gruppo di lavoro interdisciplinare
dott.ssa geom. Claudia Corromo
dott. geom. Matteo Collareda
dott.ssa Chiara Nibbiere
prof. arch. Stefano Stanghellini
arch. Valentina Cosmi
ing. Luca Zanella

Consumo di suolo
Localizzazione degli interventi riferiti agli AUC
SCALA 1:10.000



PRC PIANO DEGLI INTERVENTI - NOVEMBRE 2025

LEGENDA

- CONFINO COMUNALE
- AUC - AMBITI DI URBANIZZAZIONE CONSOLIDATA ai sensi dell'art. 2 della LR 14/2017 e delle precisazioni ulteriori del capitolo 3 dell'allegato B alla DGRV 668/2018
- id IDENTIFICATIVO E LOCALIZZAZIONE DEGLI INTERVENTI DI PI - VARIANTE 19a CHE COMPORTANO CONSUMO DI SUOLO
- id IDENTIFICATIVO E LOCALIZZAZIONE DEGLI INTERVENTI DI PI - VARIANTE 19a CHE NON COMPORTANO CONSUMO DI SUOLO
- LOCALIZZAZIONE DEI PUA OBBLIGATORI CONFERMATI CON IMPEGNO DI CONSUMO DI SUOLO

